



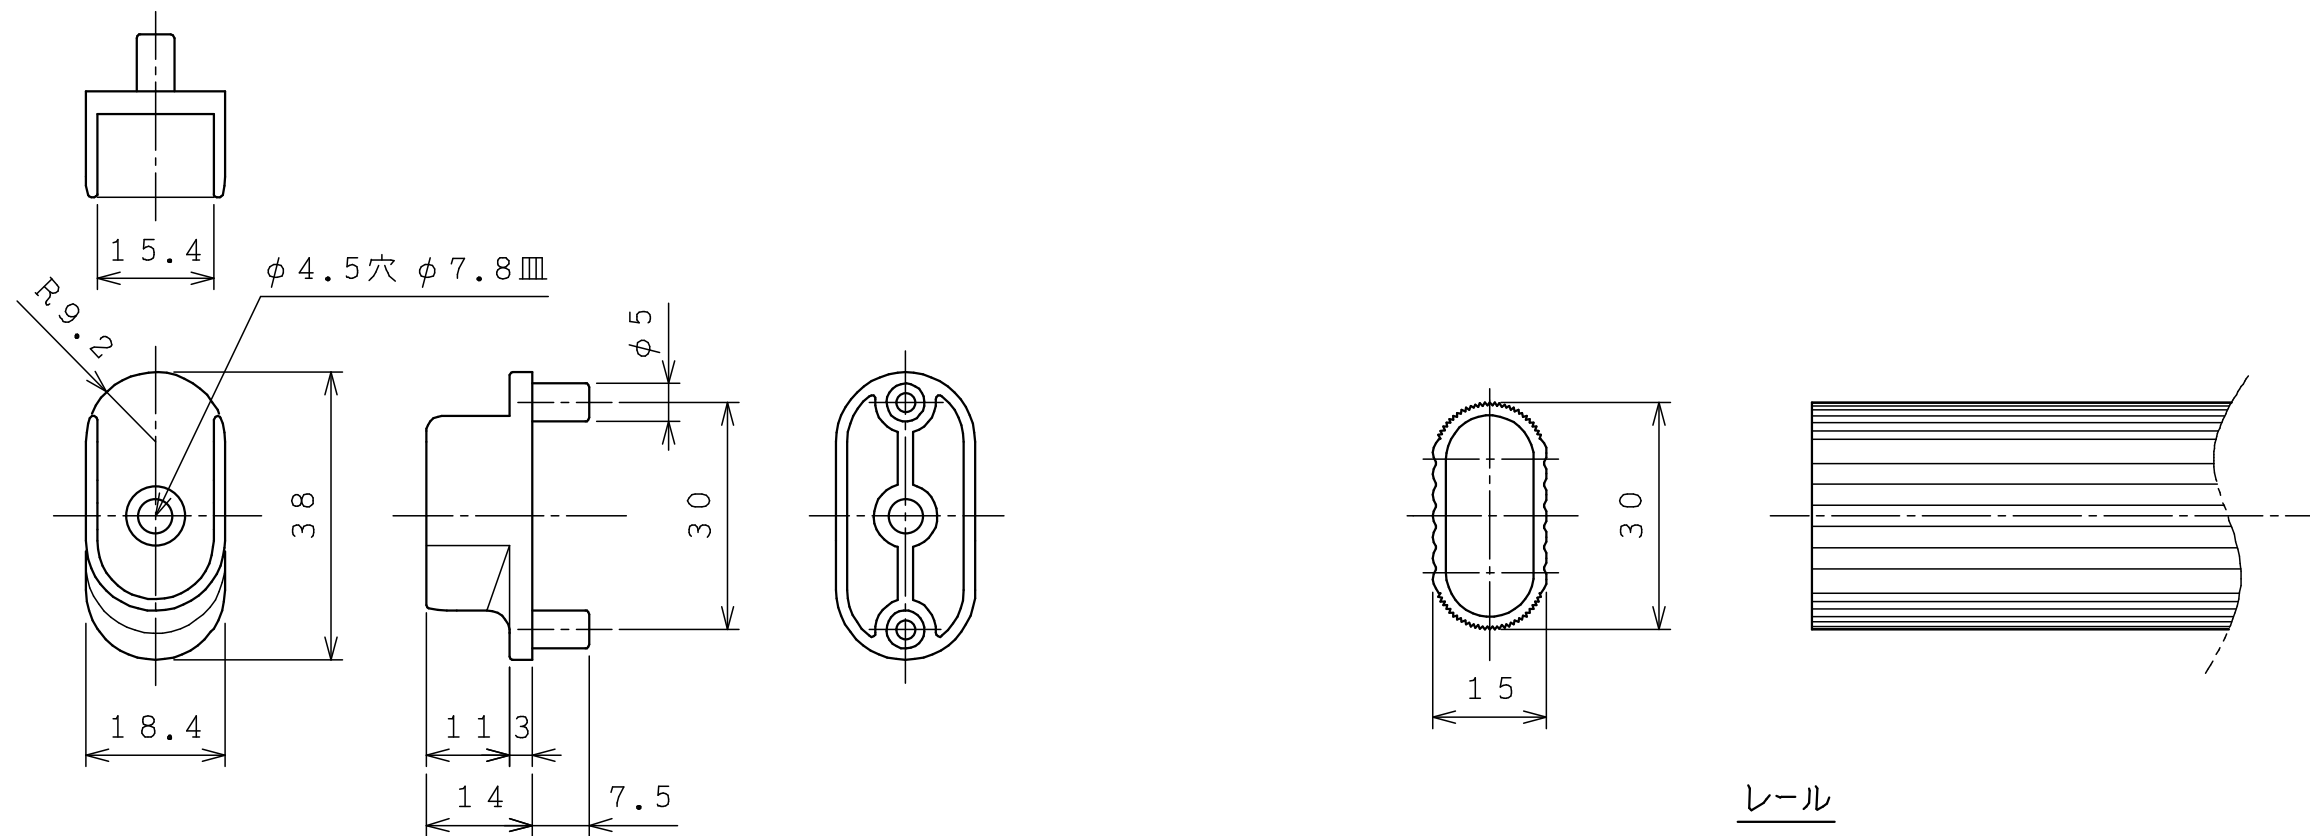

ブラケット


レール

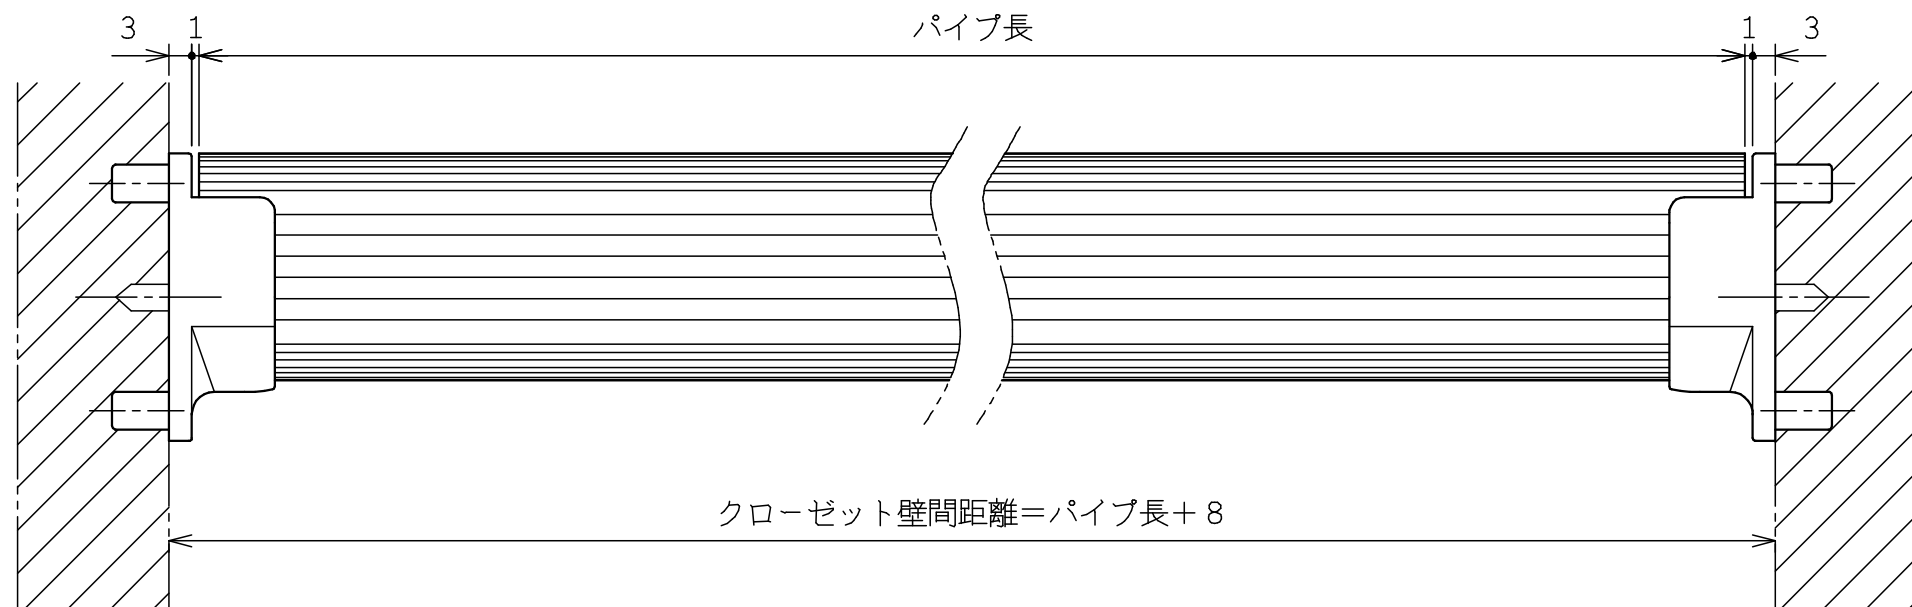

参考施工例

表1

品 番	パイプ長 (mm)
330-011	427
330-012	727
330-013	1,027
330-014	1,177

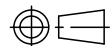DATE '09 / 01 / 28			TITLE 収納用ハンガーレールセット		PT.NO 表1	SCALE 1/1
APPD. 堀内	CHKD. 田口	DWN. 久力	PROJECTION 		PT.NAME 組立図	
					KURIKI WORKS DWG. NO. K3-000999	REV.